

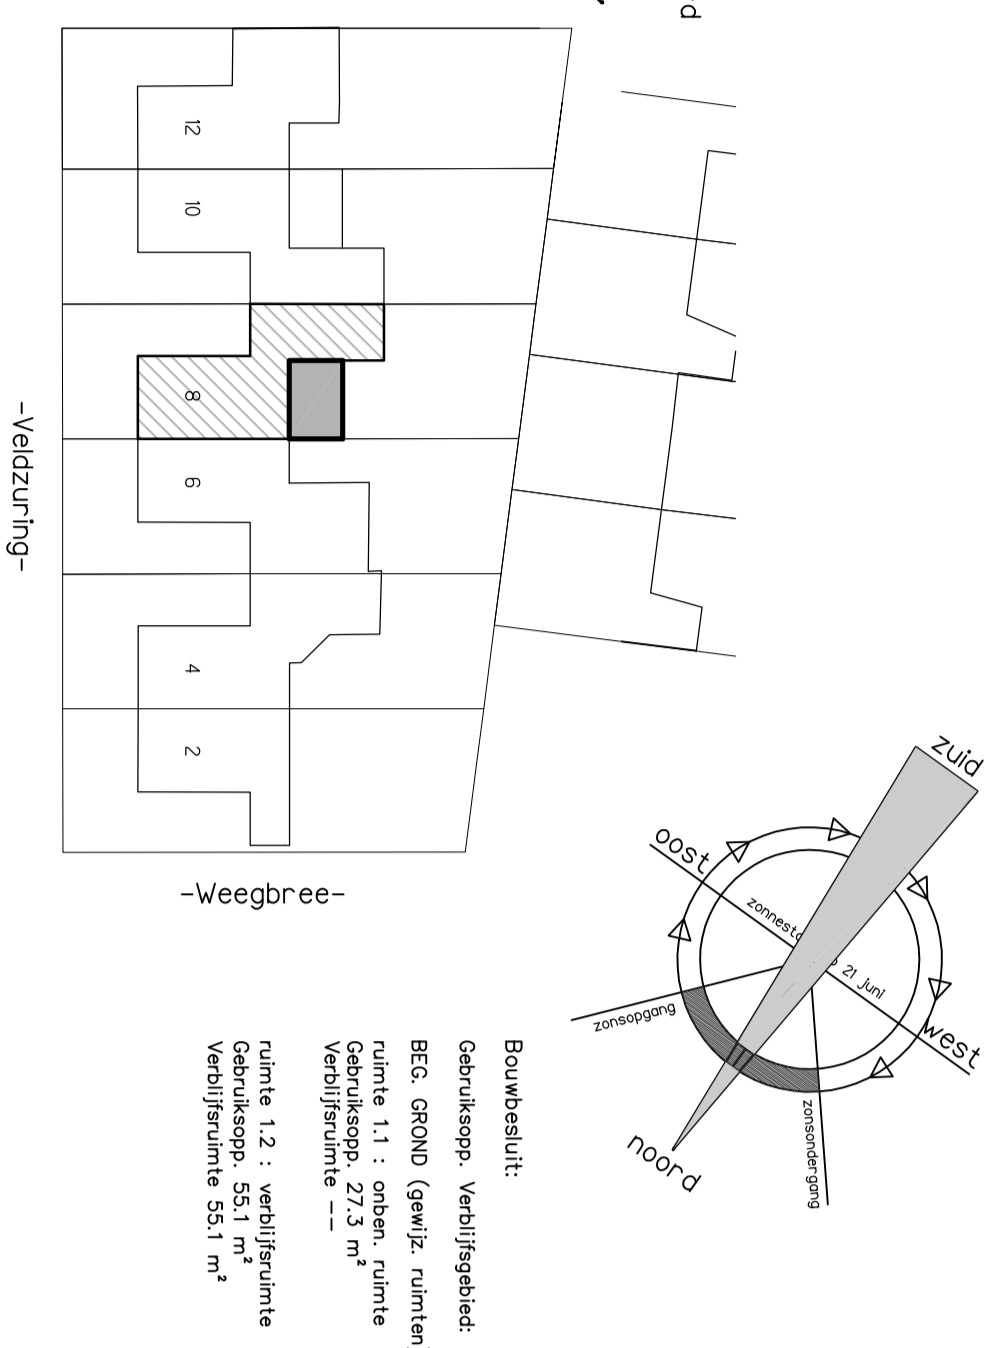


Situatie.
 Kadasterrol bekend : gemeente Landerd
 Sectieboeknummer : 4 nummer 3002
 Bestemmingsplan : gebiedsplan 3002
 Veldnummer : 8
 Adres : Veldzuring 8
 Plaats : ZEELAND
 Schaal : 1:300

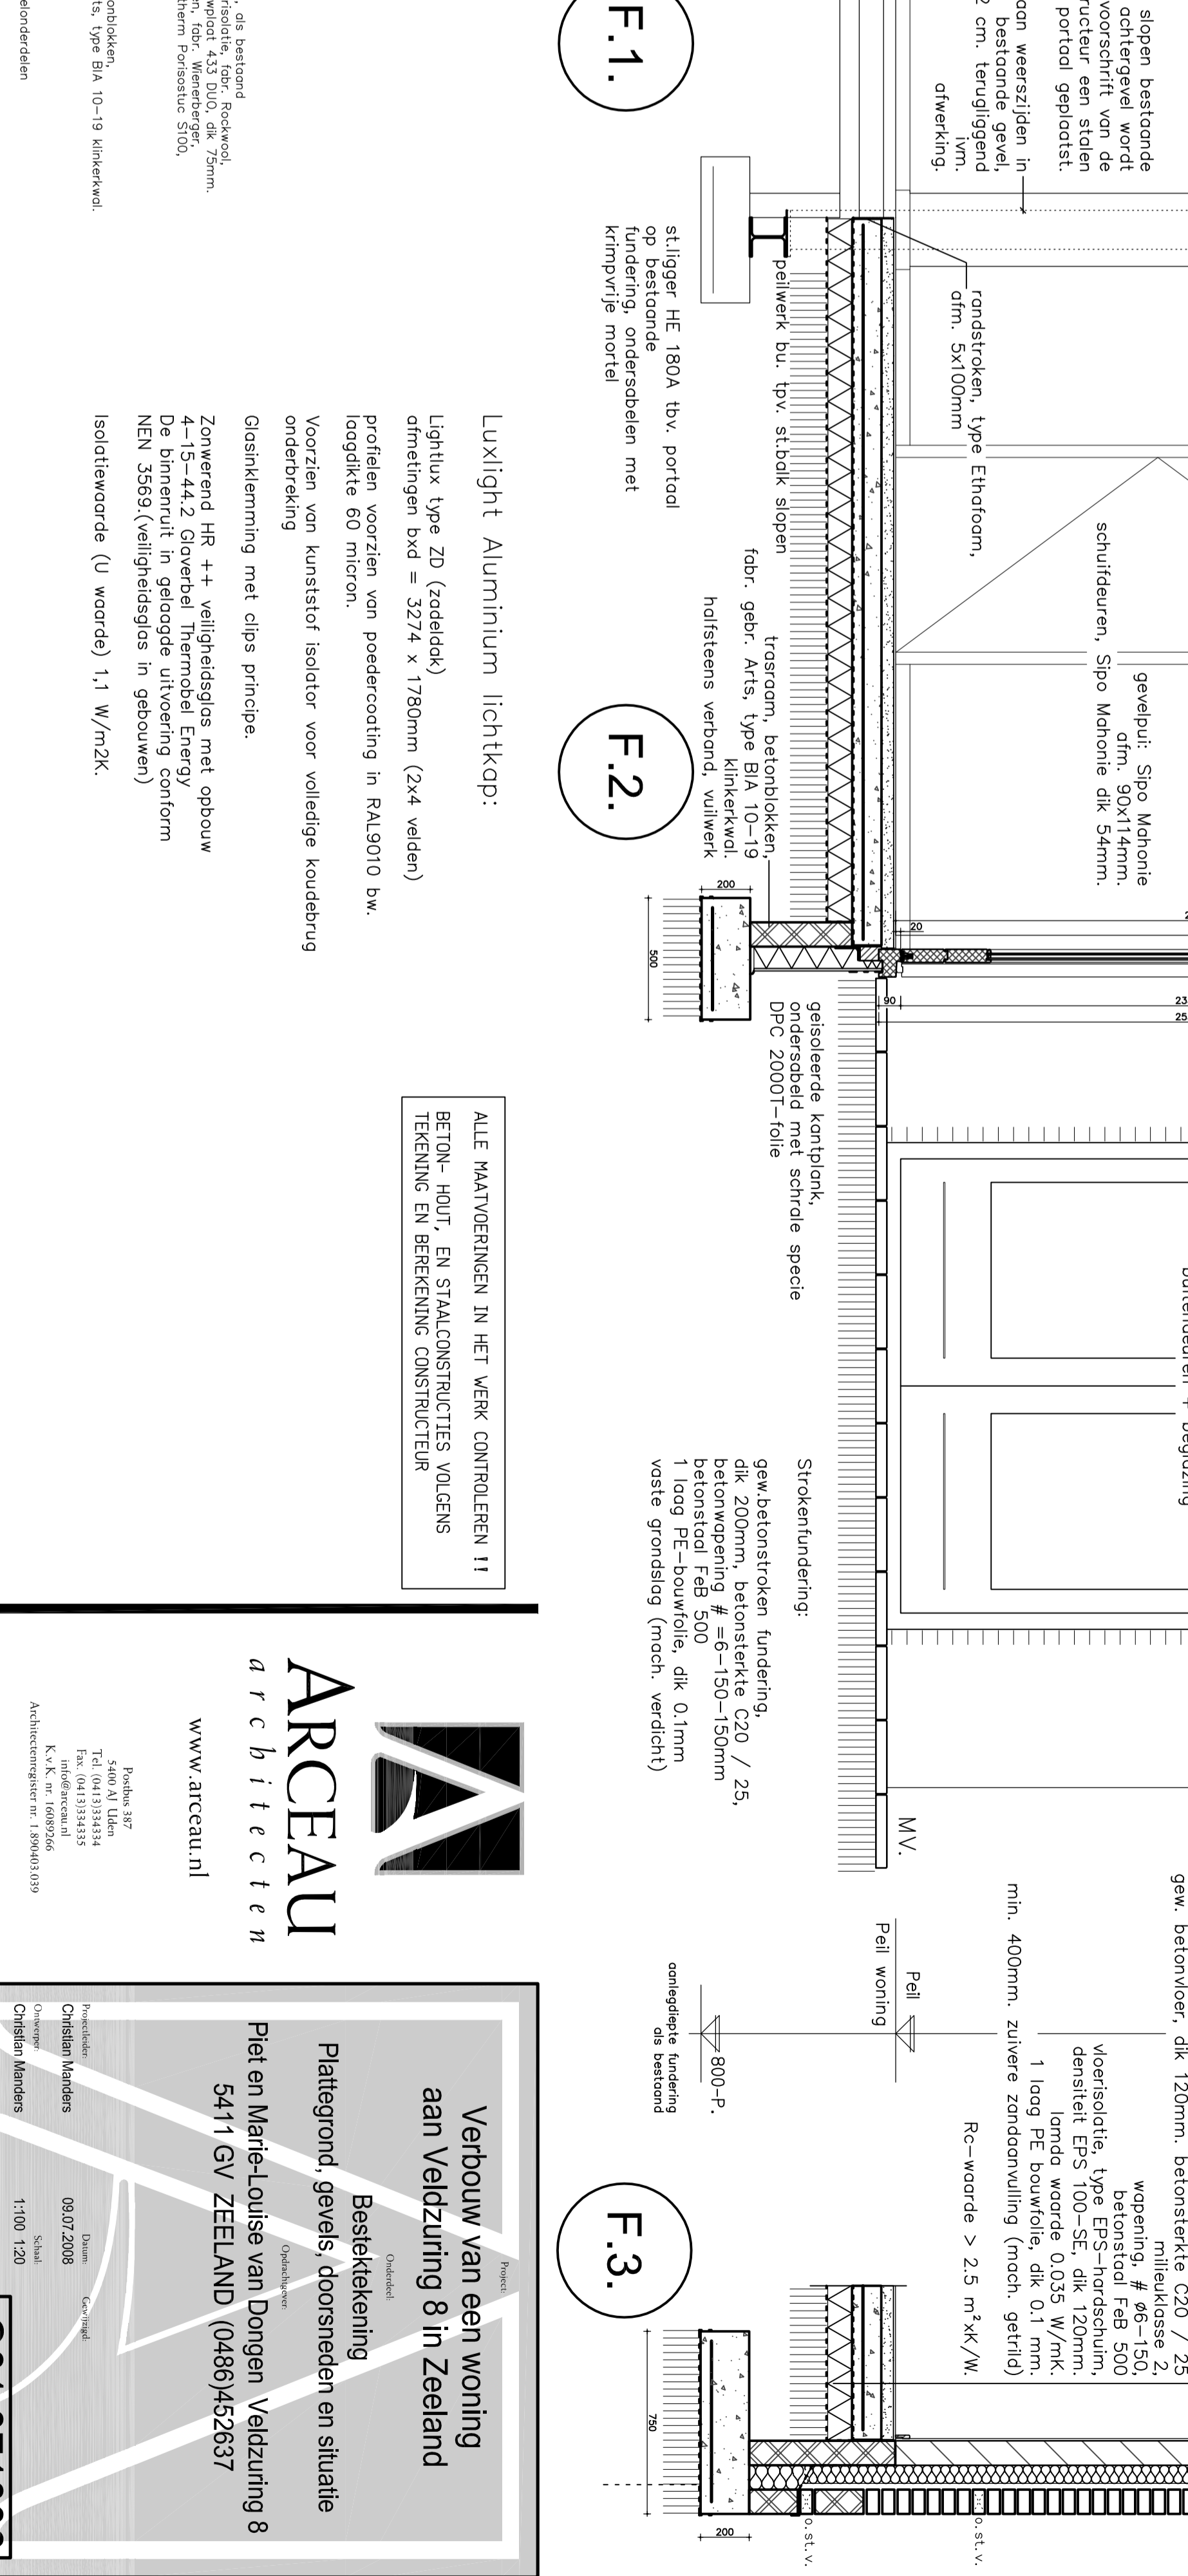

Bouwkosten:
 Bouwkosten (bouwjaar) : 2000
 Bouwkosten (bouwjaar) : 2000
 Bouwkosten (bouwjaar) : 2000

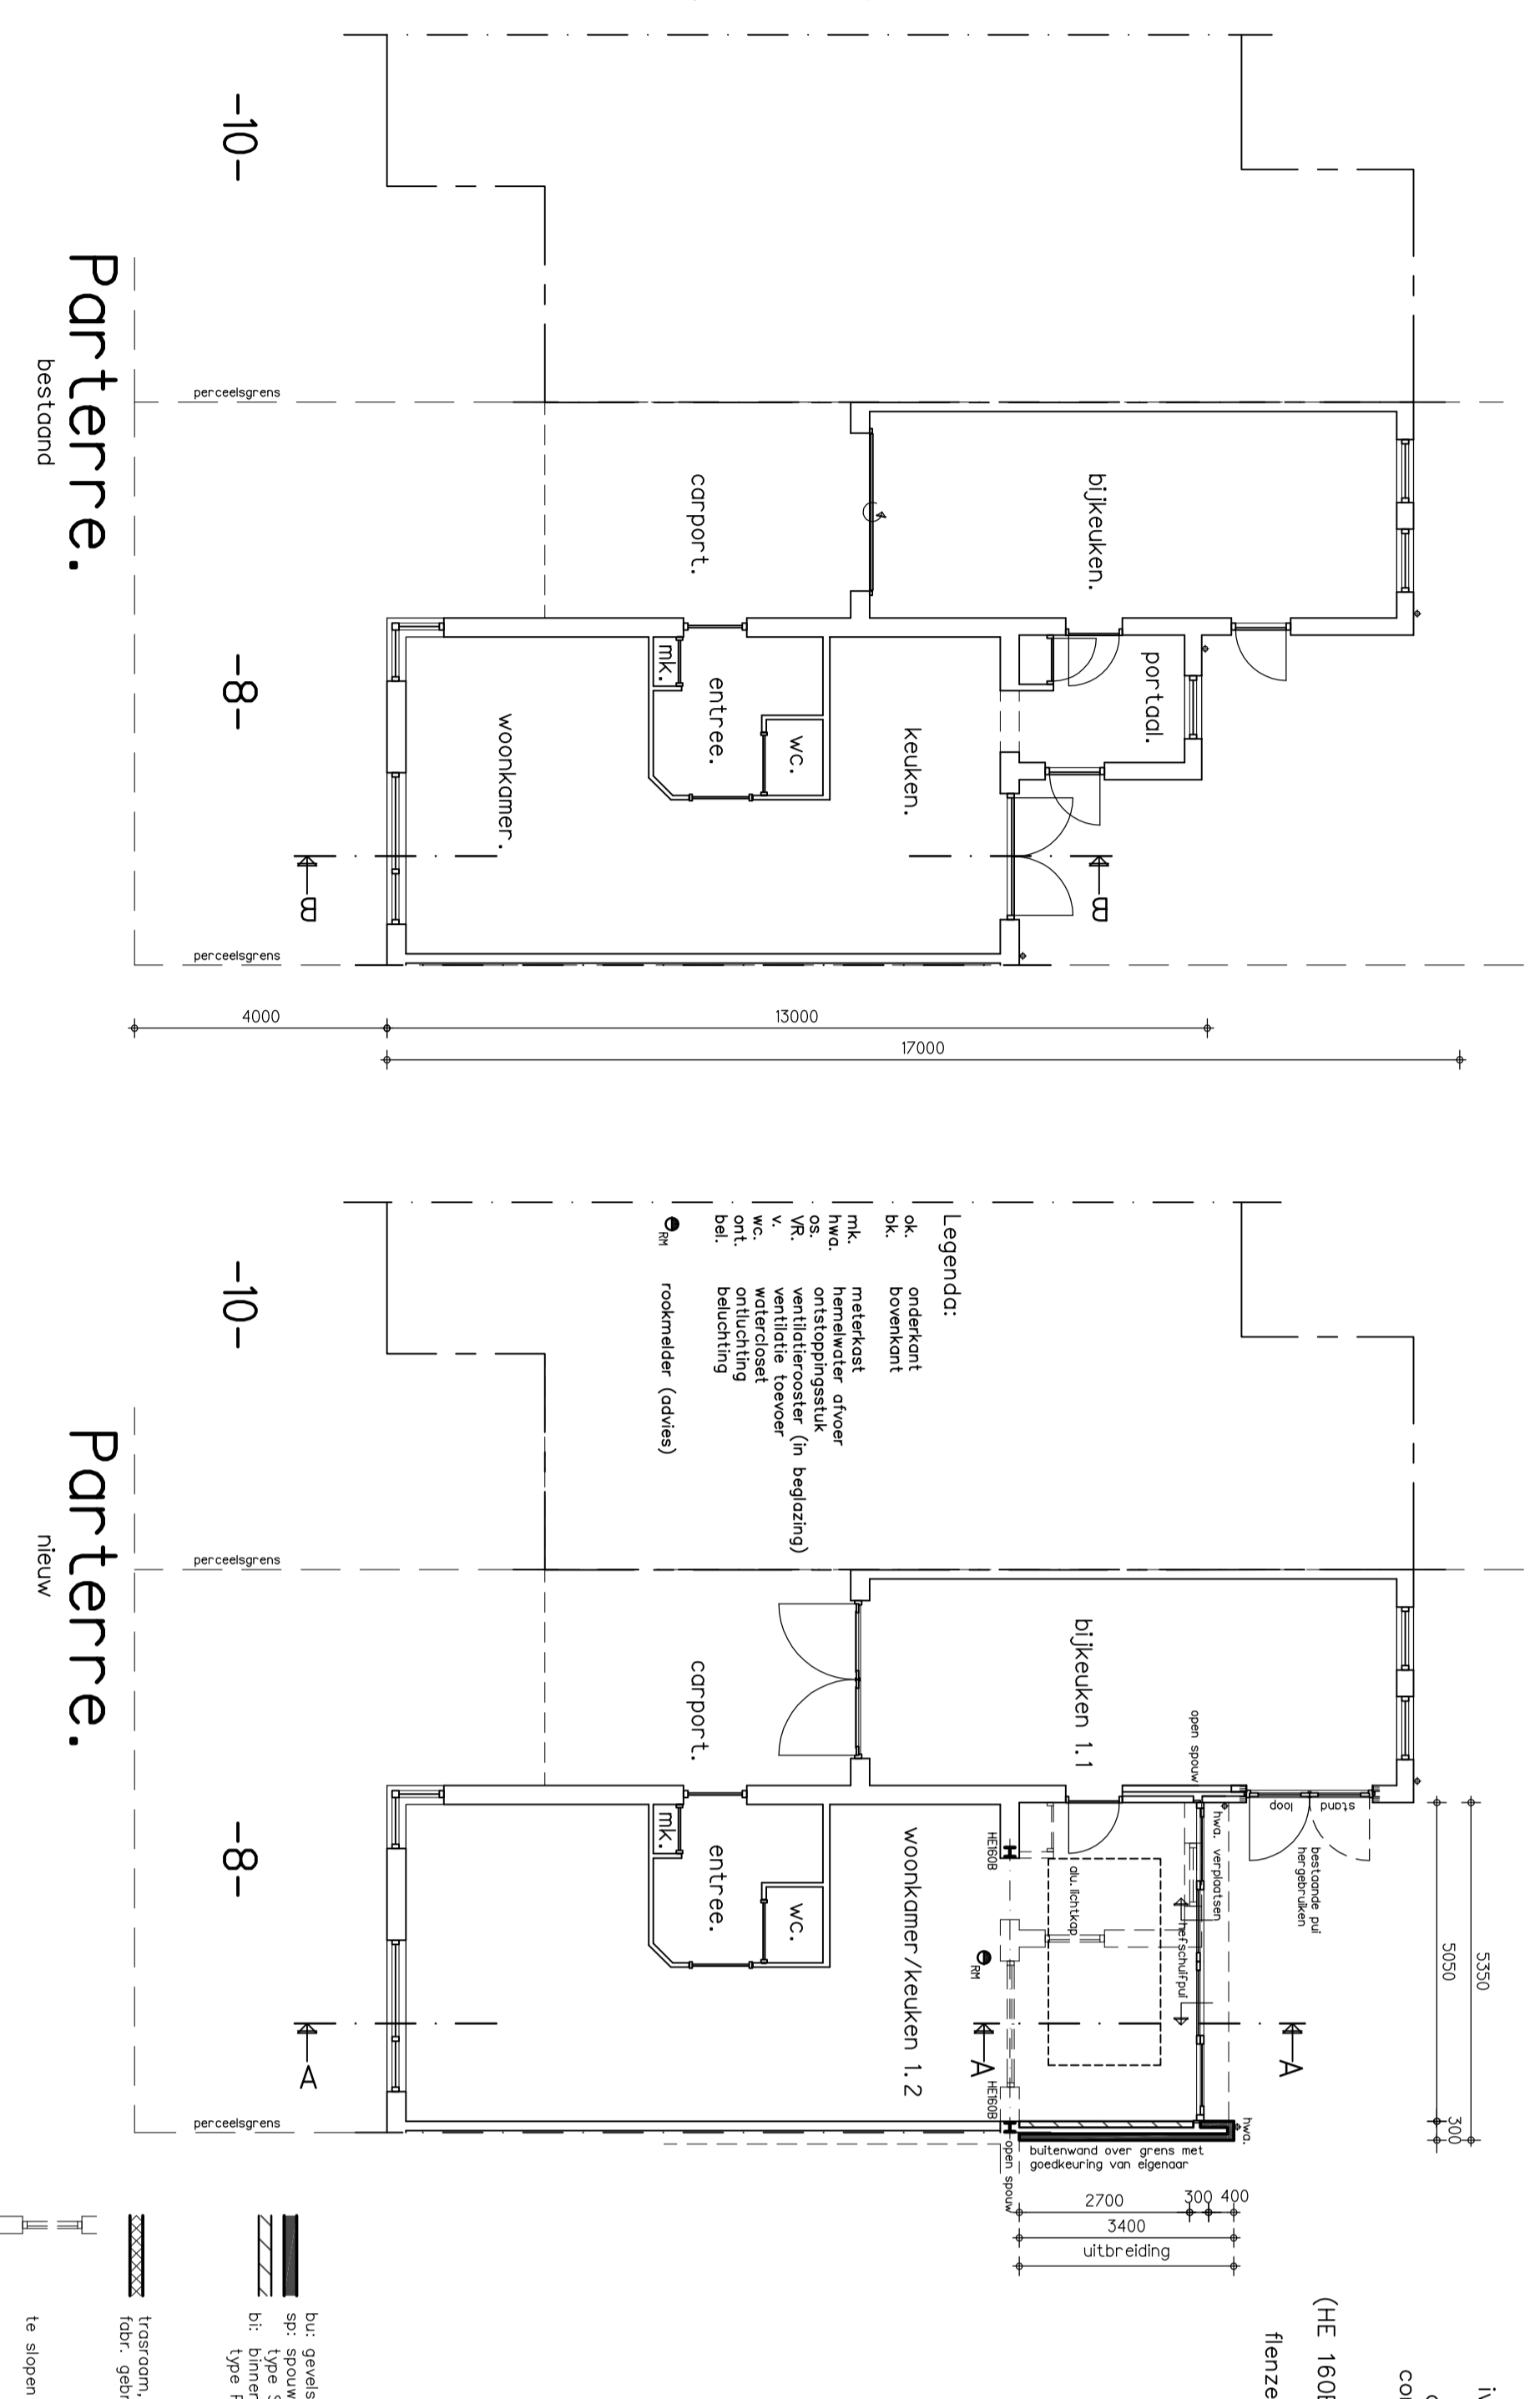

Revolutie
 Revolutie 1: 1:200
 Revolutie 2: 1:200
Verbouw van een woning aan Veldzuring 8 in Zeeland
 Besidebetering
 Plattegrond, gevels, doorsneden en situatie
 5411 GV ZEELAND (0489)452637
 001.071006