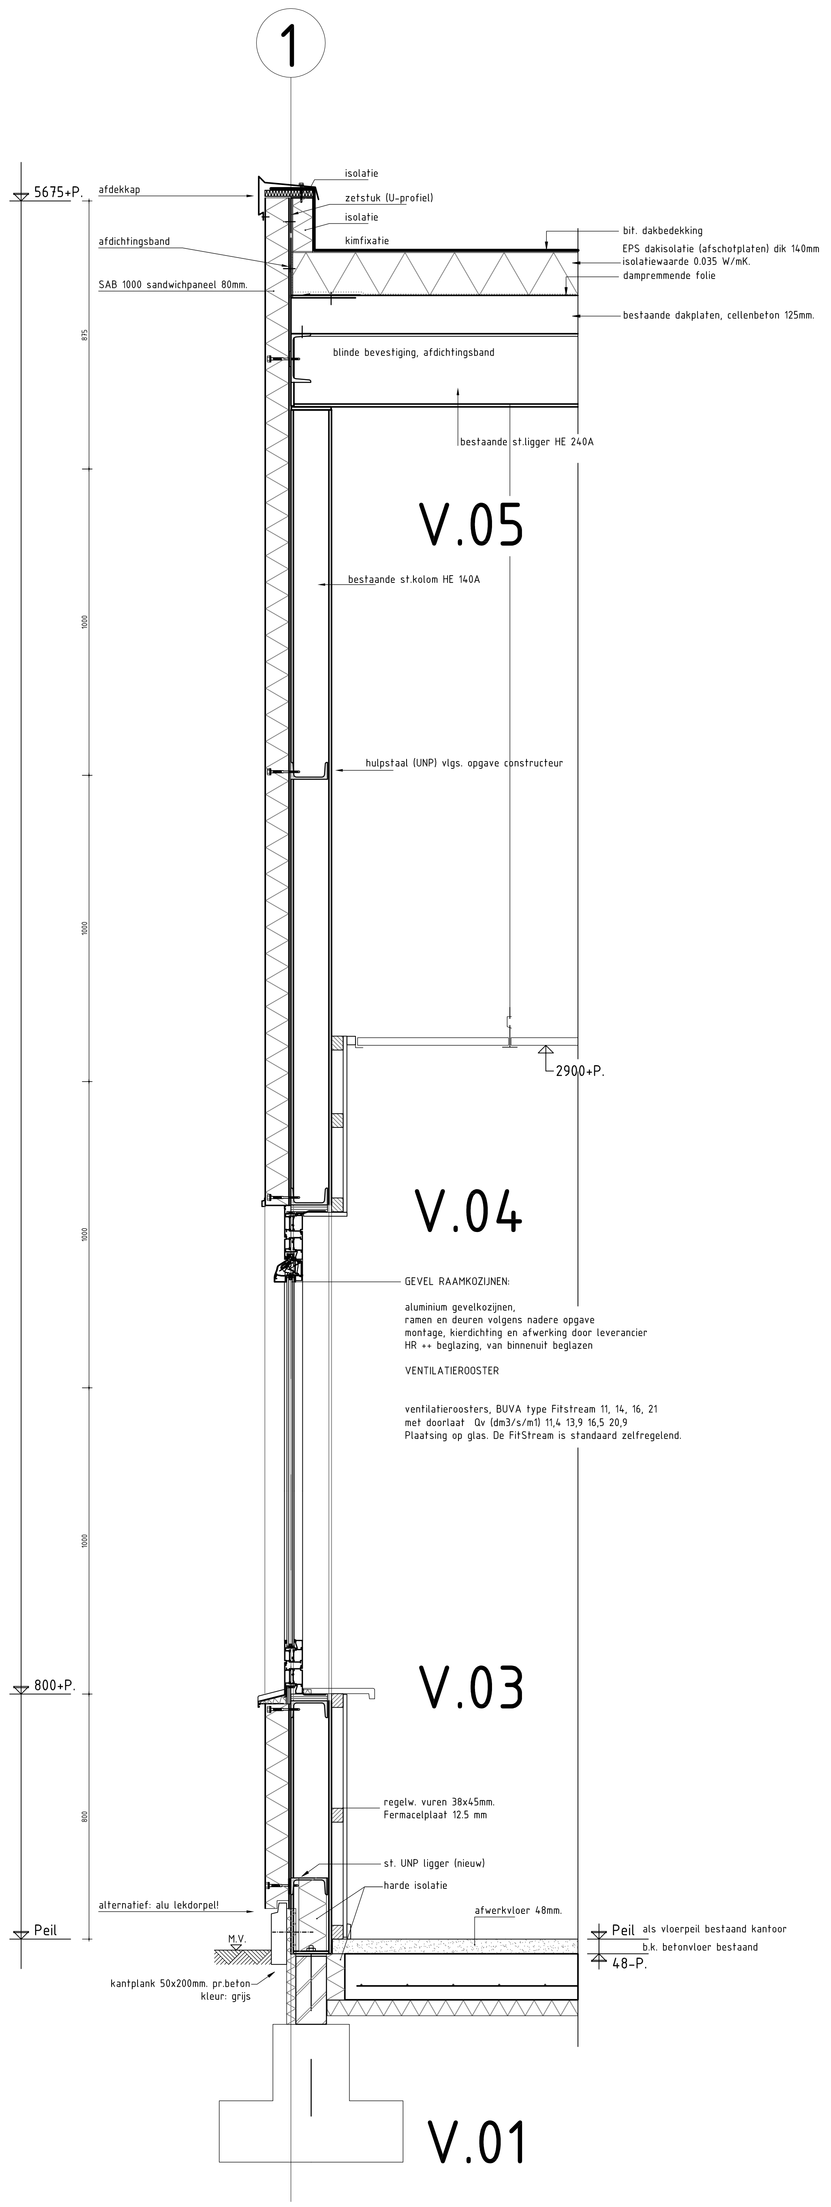

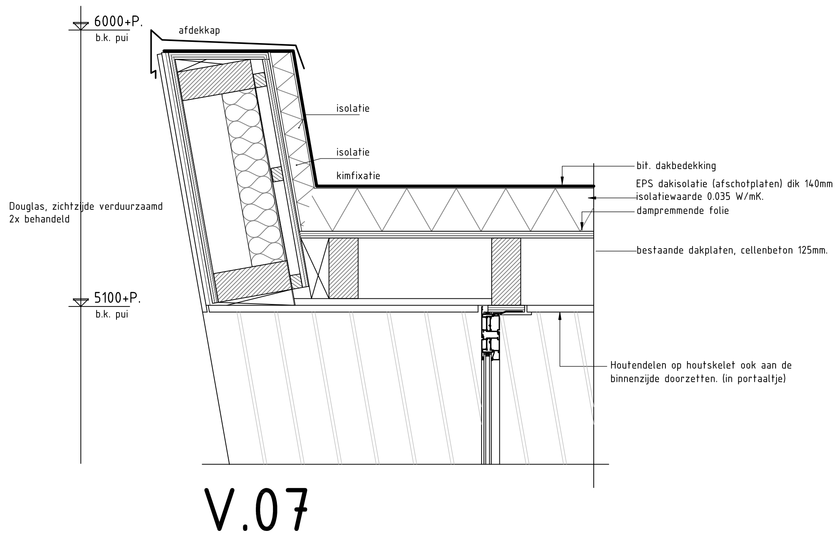

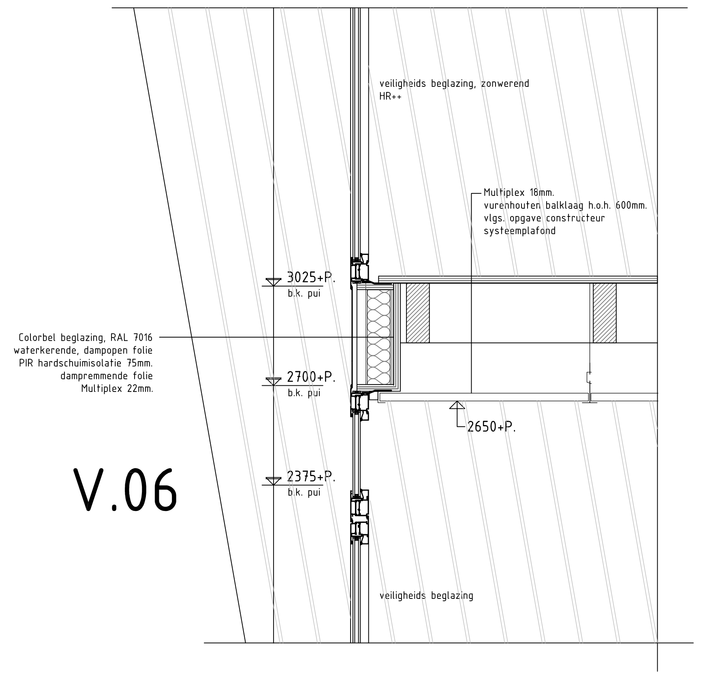

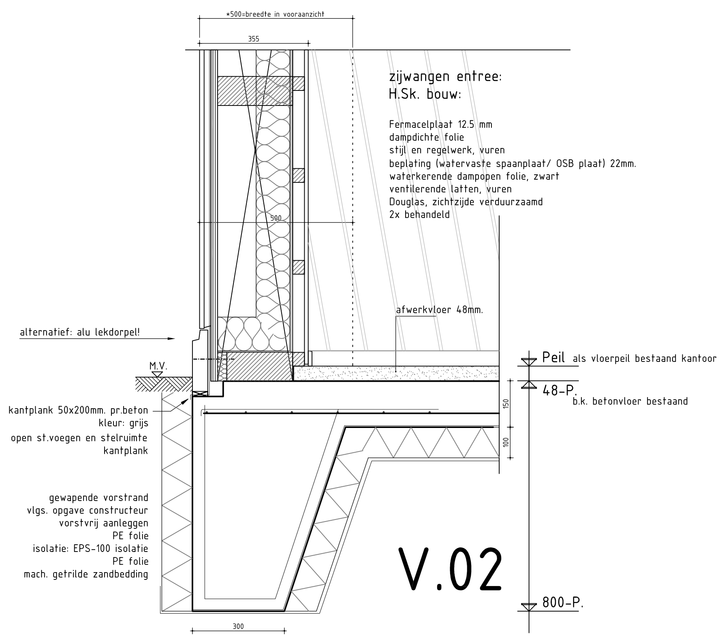

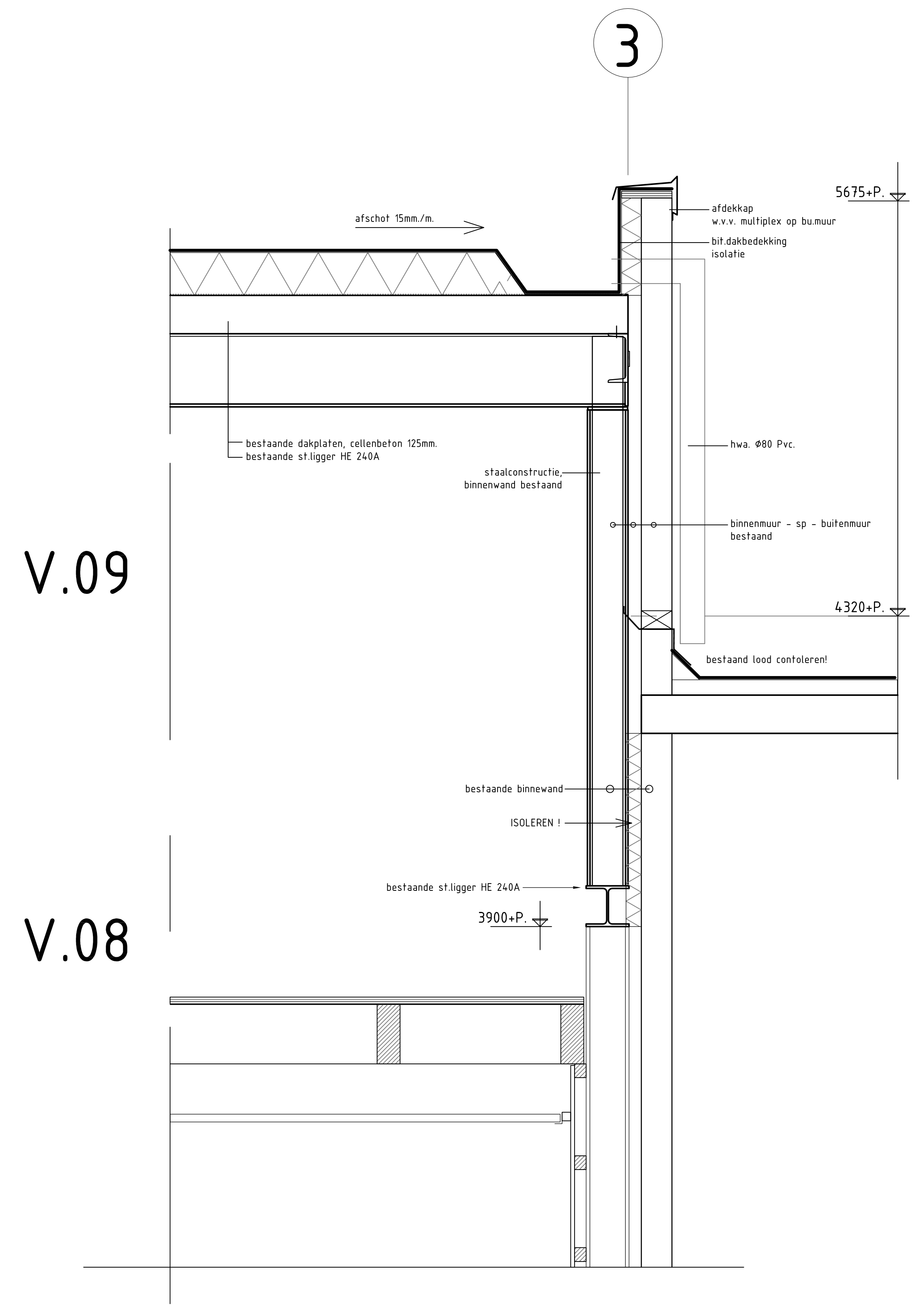

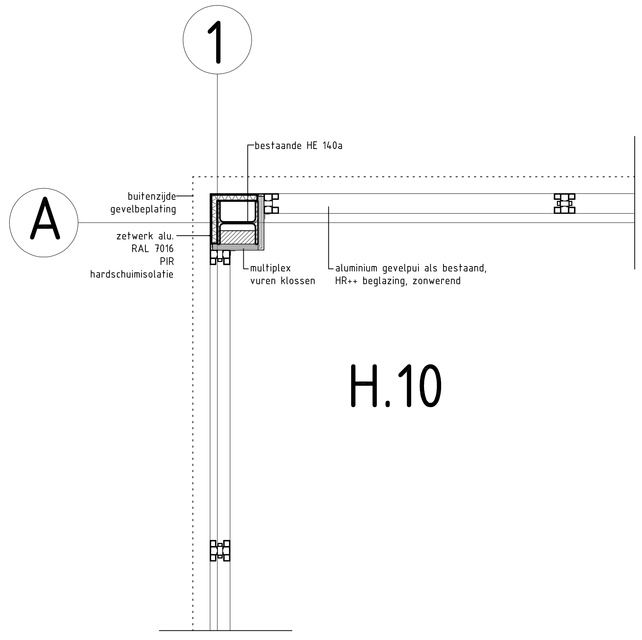

Paul van Hout
bouwkundig tekenbureau
Schutsboomstraat 92 5374 CD Schaijk
T. 0486 - 463158 F. 0486 - 462204
E. info@paulvanhout.nl www.paulvanhout.nl

Herindeling bedrijfspand
Industriepark 2c (5374 CM), Schaijk

opdrachtgever	:	Kouwenberg Infra BV. Industriepark 2c 5374 CM Schaijk	datum schaal form. wijz. wijz wijz.	:	29 maart 2013 1:10 A0
Tel. E-mail KvK.	: : :	06 2842 8966 info@kouwenberginfra.nl			

B 02.